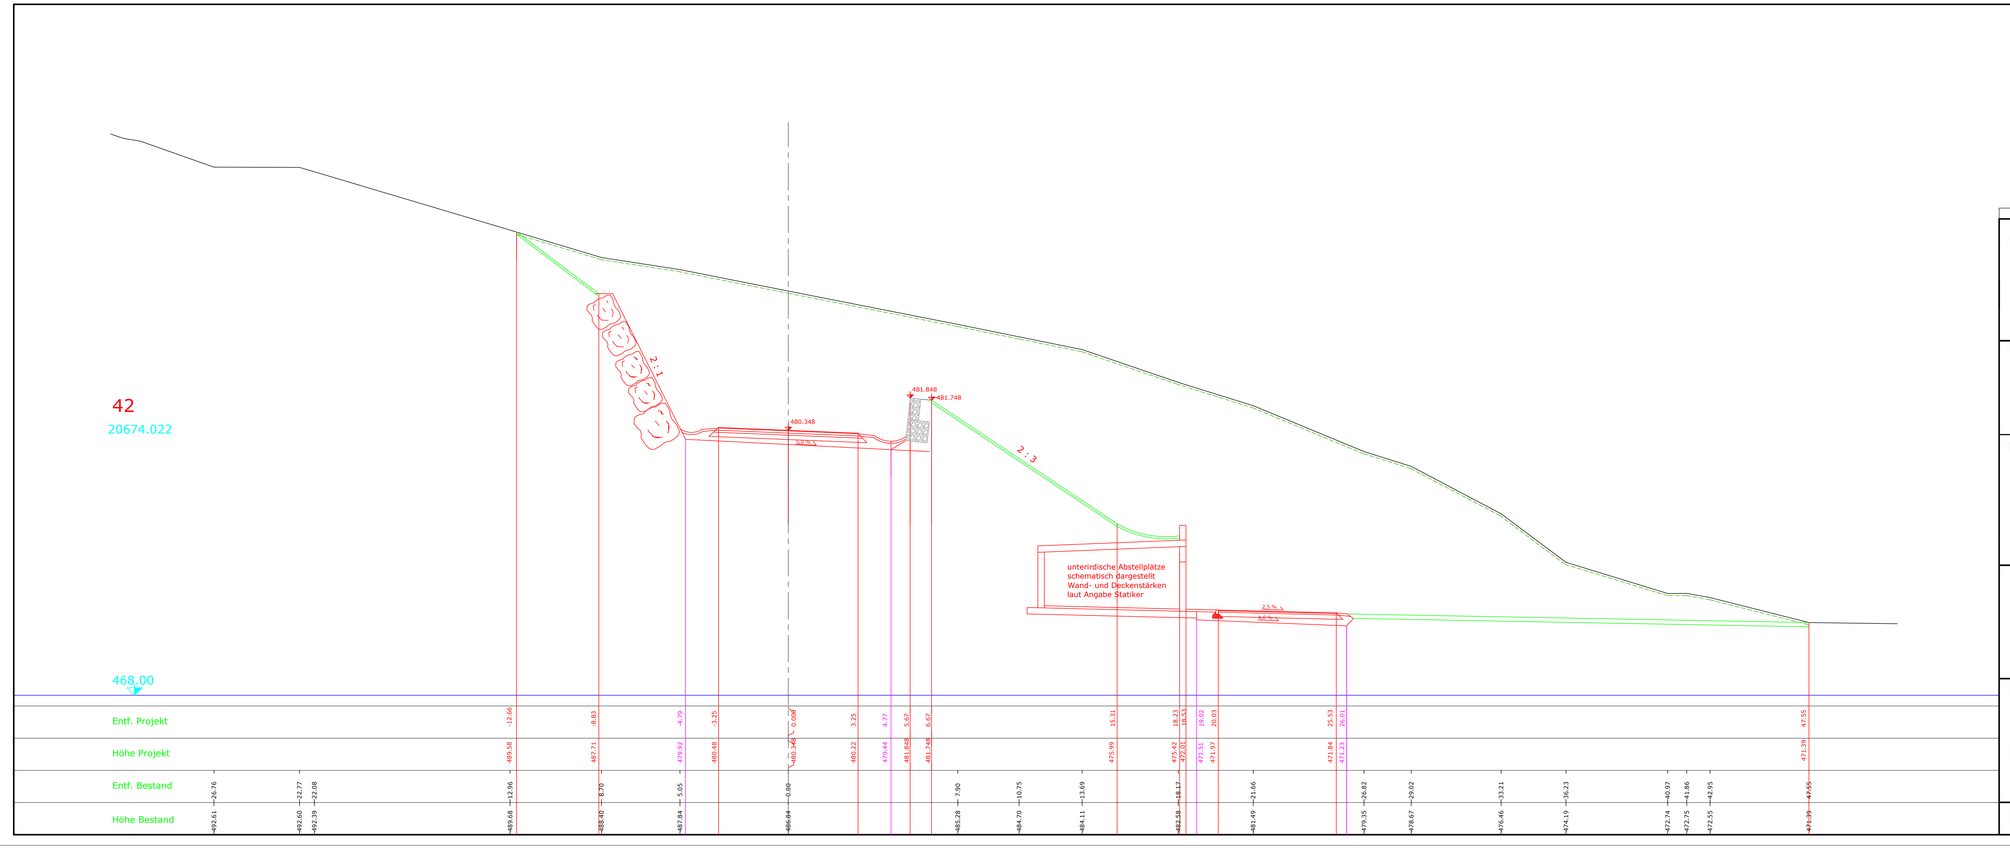

Bauherr: BURGAU STRASSENERRICHTUNGS GMBH
MOOSSTRASSE 60 A-5020 SALZBURG
TEL.: +43 (0)662/824610
FAX: +43 (0)662/824610-74
e-mail: koeck-eigenbau@aon.at

Planer:
HELMUT PODLESAK
Technisches Büro für Kulturtechnik und Wasserwirtschaft
A-5302 Henndorf a.W., Wiesmühlstr. 2, e-mail: tb.podlesak@sbg.at
Tel.06214/7250, Fax.06214/7250, Mobil.0664/8214151

Projekt:
B152 Seeleiten Straße
Km. 19,8 - Km. 21,8

NEUTRASSIERUNG DER
LANDESSTRASSE IM BEREICH
UNTERBURGAU/ATTERSEE

Detailprojekt

Querprofil 1 : 100/100
Profil 42
Station Km. 20,674

Freigabe: Amt der Salzburger Landesregierung
Fachabteilung Straßenbau

Freigegeben am: Freigegeben durch:

Datum: 27.2.2008 GZ.: 0106