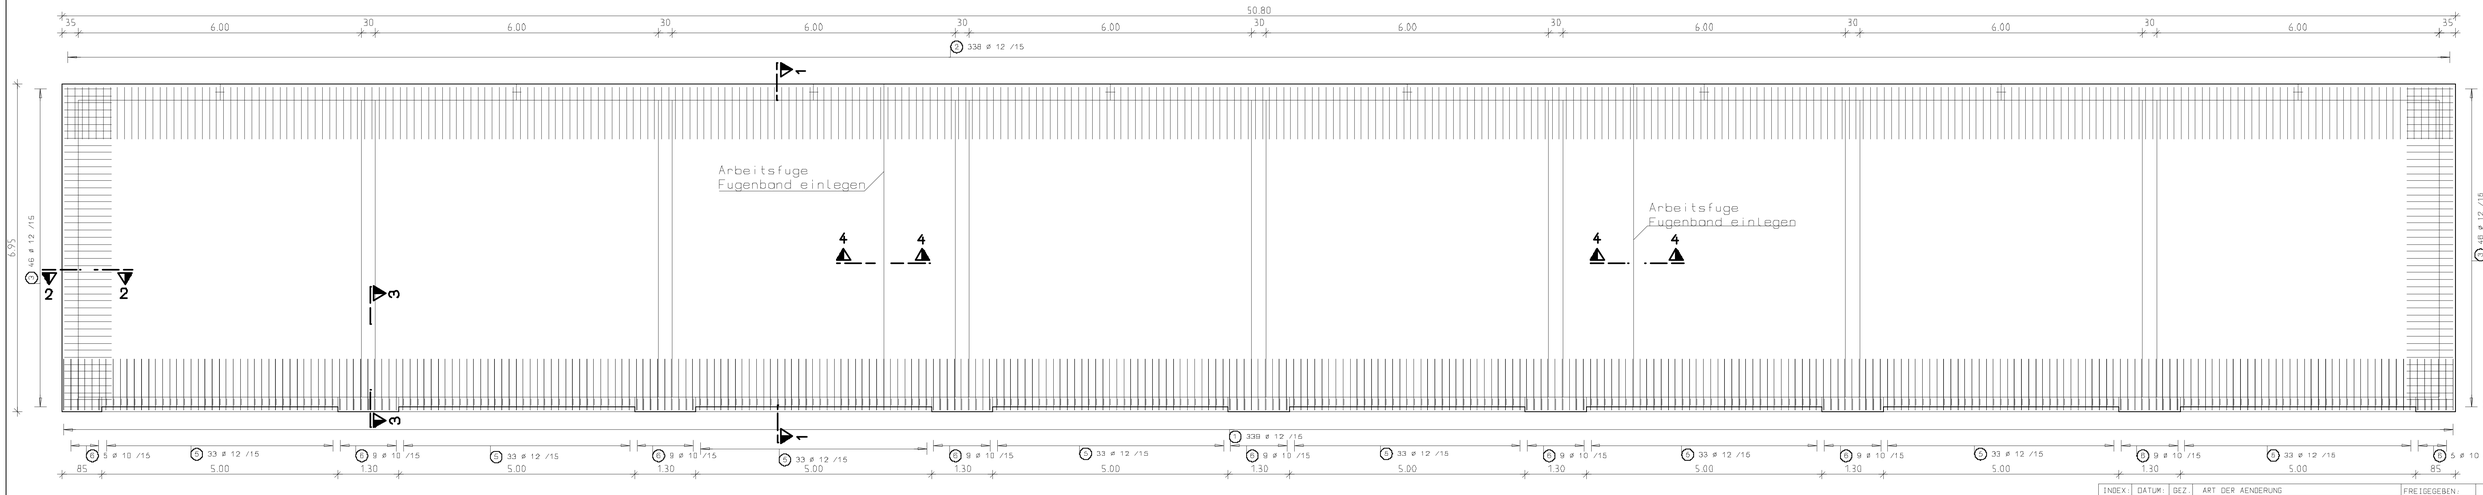

Schnitt 1-1

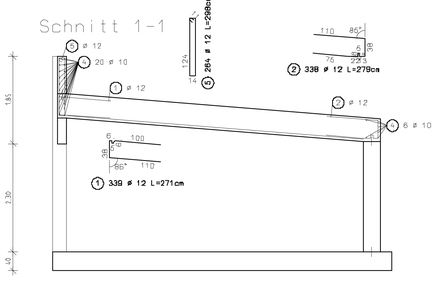

Schnitt 2-2

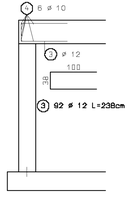

Schnitt 3-3

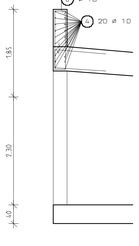

Schnitt 4-4

Pos.	Stck	ø	Einzel Länge [m]	Gerollte Biegeform (Umrissskizze)	Gesamt Länge [m]	Masse [kg]
1	339	12	2.71		920.24	817.00
2	338	12	2.79		943.22	837.40
3	92	12	2.38		218.96	194.44
4	1	10	Lfam		1848.00	1140.20
5	264	12	2.98		786.72	698.61
6	73	10	3.14		229.22	141.45

Gesamtmasse = 3829.10 kg

INDEX:	DATUM:	GEZ.	ART DER AENDERUNG	FREIGEGEBEN:	DATUM:
A					
B					

VOR DER AUSFLEHRUNG DER ARBEITEN IST DIE UEBEREINSTIMMUNG DER VORLIEGENDEN PLAENE MIT DEN LETZTGUELTIGEN POLIER- BZW. DETAILPLAENEN DES ARCHITEKTEN UND DER FACHFIRMEN ZU UEBERPRUEFEN. ETWAIGE ABWEICHUNGEN SIND SOFORT BEKANNTZUGEBEN. NATURMASSE NEHMEN

GEMASS PARAGRAF 8 - ABSATZ 4 DER NEUEN BAUARBEITERSCHUTZVERORDNUNG SIND NACH OBEN ENDENDE JUNGESCHUTZTE BEWEHRUNGSSTABE ZU SICHERN !

BETON	C25/30 B5	UEBERHOEHUNG	---
BEWEHRUNGSMATTEN	BSt M550	EISENMASSE SIND AUSSENMASSE	
STABSTAHL	BSt 550	ALLE MASSE UND AUSSPARUNGEN	
BETONUEBERDECKUNG	3,0 cm	SIEHE POLIERPLAENE	

BAUABSCHNITT : ---

DIPL.-ING.WALTER KRAIBACHER
ZIVILINGENIEUR FUER BAUWESEN
5020 SALZBURG, BRUCHEGGERWEG 5
TEL.(0662) 438658 FAX: DW 33

PROJEKT:

Strassenumlegung Burgau Garagen

BAUTEIL: Decke		PLANNR: 07-150/03
PLANINHALT: Detailbewehrung		MASSTAB: 1 : 50

GEREDINET:	KRAIBACHER	DEZEICHNET:	Wasenegger	FREIGEGEBEN:	
DATUM:		DATUM:	16.07.07	DATUM:	
				00/00	

H/B = 420.0 / 594.0 (0.25m²)

Allplan