Untere Lage Matten

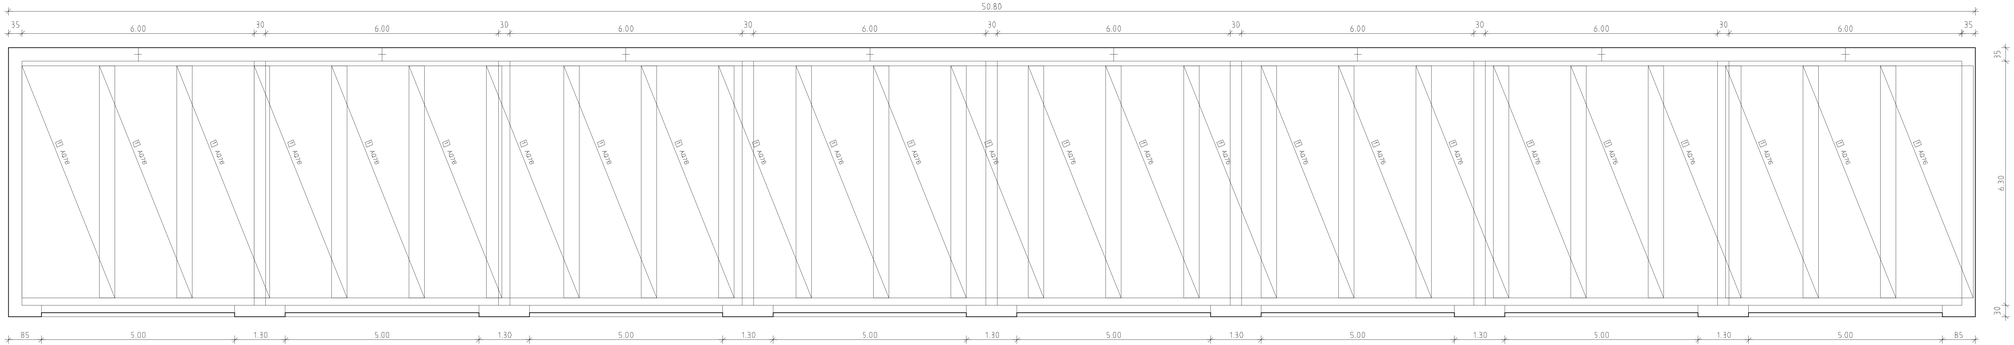

Untere Lage Matten

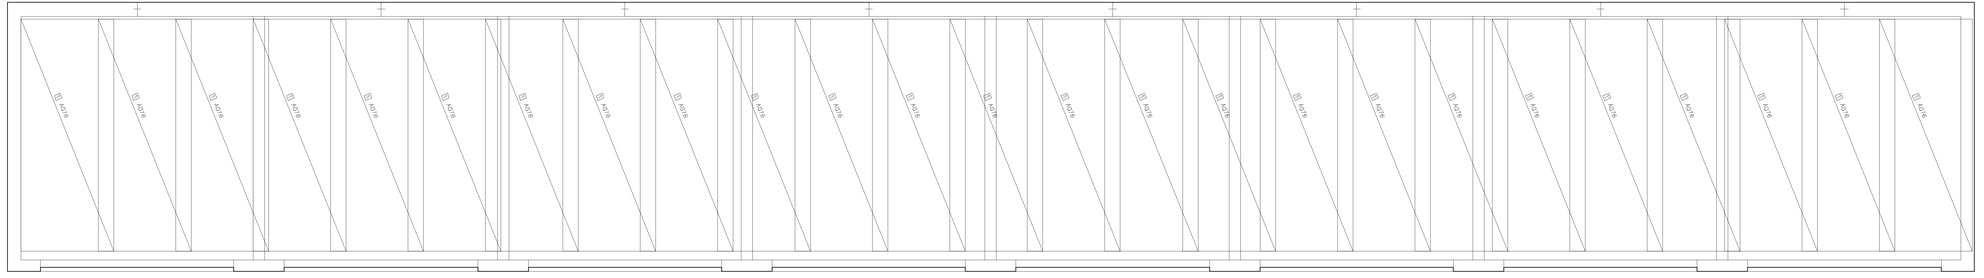

Untere Lage Zulagen

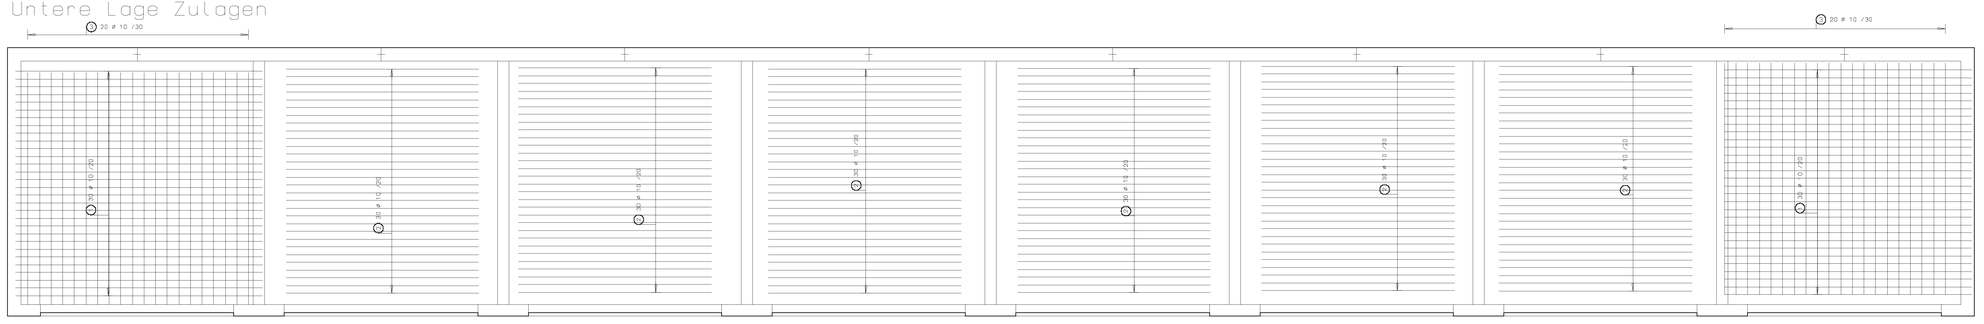

Achtung :
In der unteren Lage und Oberen Lage sind je 2 Matten zu verlegen

Projekt : Strassenumlegung Burgau - Garagen Bahnsideskizzen-Nr.: 1

zu Plan : Decke — Datum : 19.07.2007

Bauteil : — Seite : 1

50*4076

① 6.00 / 2.40

Stück	Bezeichnung	Brutto(kg)	Netto (kg)
50	Q 4076	6129.40	6129.40
50	Summe	6129.40	6129.40

DISTANZSTREIFEN
35 cm XXXX H
247 Stk.
Gewicht 592.8 kg

Pos.	Stck	ø	Einzel Länge (m)	Bemaßte Biegeform (unmaßstäblich)	Gesamt Länge (m)	Masse (kg)
1	60	10	6.40	640	384.00	236.83
2	180	10	5.00	500	900.00	555.30
3	40	10	6.00	600	240.00	148.08

Gesamtmasse = 940.31 kg

INDEX	DATUM	GEZ.	ART DER AENDERUNG	FREIGEGEBEN:	DATUM:
A					
0					

VOR DER AUSFUEHRUNG DER ARBEITEN IST DIE UEBEREINSTIMMUNG DER VORLIEGENDEN PLAENE MIT DEN LETZTGUELTIGEN POLIER-BZW. DETAILPLAENEN DER ARCHITEKTEN UND DER FACHFIRMEN ZU UEBERPRUEFEN. ETWAIGE ABWEICHUNGEN SIND SOFORT BEKANNTZUGEBEN. NATURMASSE NEHMEN.

GEMAESS PARAGRAF 8 - ABSATZ 4 DER NEUEN BAUARBEITERSCHUTZVERORDNUNG SIND NACH OBEN ENDENDE, UNGESICHTZTE BEWEHRUNGSSTAEBE ZU SICHERN !

BETON	C25/30 B5	UEBERHOEHUNG	---
BEWEHRUNGSMATTEN	BSt M550	EISENMASSE SIND AUSSENMASSE	
STABSTAHL	BSt 550	ALLE MASSE UND AUSSPARUNGEN	
BETONUEBERDECKUNG	3,0 cm	SIEHE POLIERPLAENE	

BAUABSCHNITT : ---

DIPL.-ING WALTER KRAIBACHER
ZIVILINGENIEUR FUER BAUWESEN
5020 SALZBURG, BRUCHHOEGERWEG 5
TEL.(0662) 436858 FAX: DW 33

PROJEKT:
Strassenumlegung Burgau Garagen

BAUTEIL: Decke — AUFTR.NR: 07-150/04

PLANINHALT: Untere Lage — MASSTAB 1 : 50

GEZEICHNET	KRAIBACHER	GEZEICHNET	Wasenegger	FREIGEGEBEN:	
DATUM:		DATUM:	19.07.07	DATUM:	
				60/00	

H/B = 594.0 / 841.0 (0.50m²)

Allplan