

Bauherr: **BURGAU STRASSENERRICHTUNGS GMBH**

MOOSSTRASSE 60 A-5020 SALZBURG

TEL.: +43 (0)662/824610

FAX: +43 (0)662/824610-74

e-mail: koeck-eigenbau@aon.at

Planer:



HELMUT PODLESAK

Technisches Büro für Kulturtechnik und Wasserwirtschaft

A-5302 Henndorf a.W., Wiesmühlstr. 2, e-mail: tb.podlesak@sbg.at
Tel.06214/7250, Fax.06214/7250, Mobil.0664/8214151

Projekt:

**B152 Seeleiten Straße
Km. 19,8 - Km. 21,8**

Genehmigt nach Maßgabe
des **LA** Bescheides vom 10. Aug. 2009
NEUTRASSIERUNG DER
LANDESSTRASSE IM BEREICH
UNTERBURGAU/ATTERSEE
Zl. 20751 / 1. 2009
Gemeindeamt St. Gilgen
am 10. Aug. 2009

Der Bürgermeister



Detaillageplan **1:500** (Otto Kloiber)

Hotelzufahrt und Parkplätze


Freigabe: **Amt der Salzburger Landesregierung
Fachabteilung Straßenbau**

Freigegeben am:

Freigegeben durch:

Datum: **18.6.2007**

GZ.: **0106**

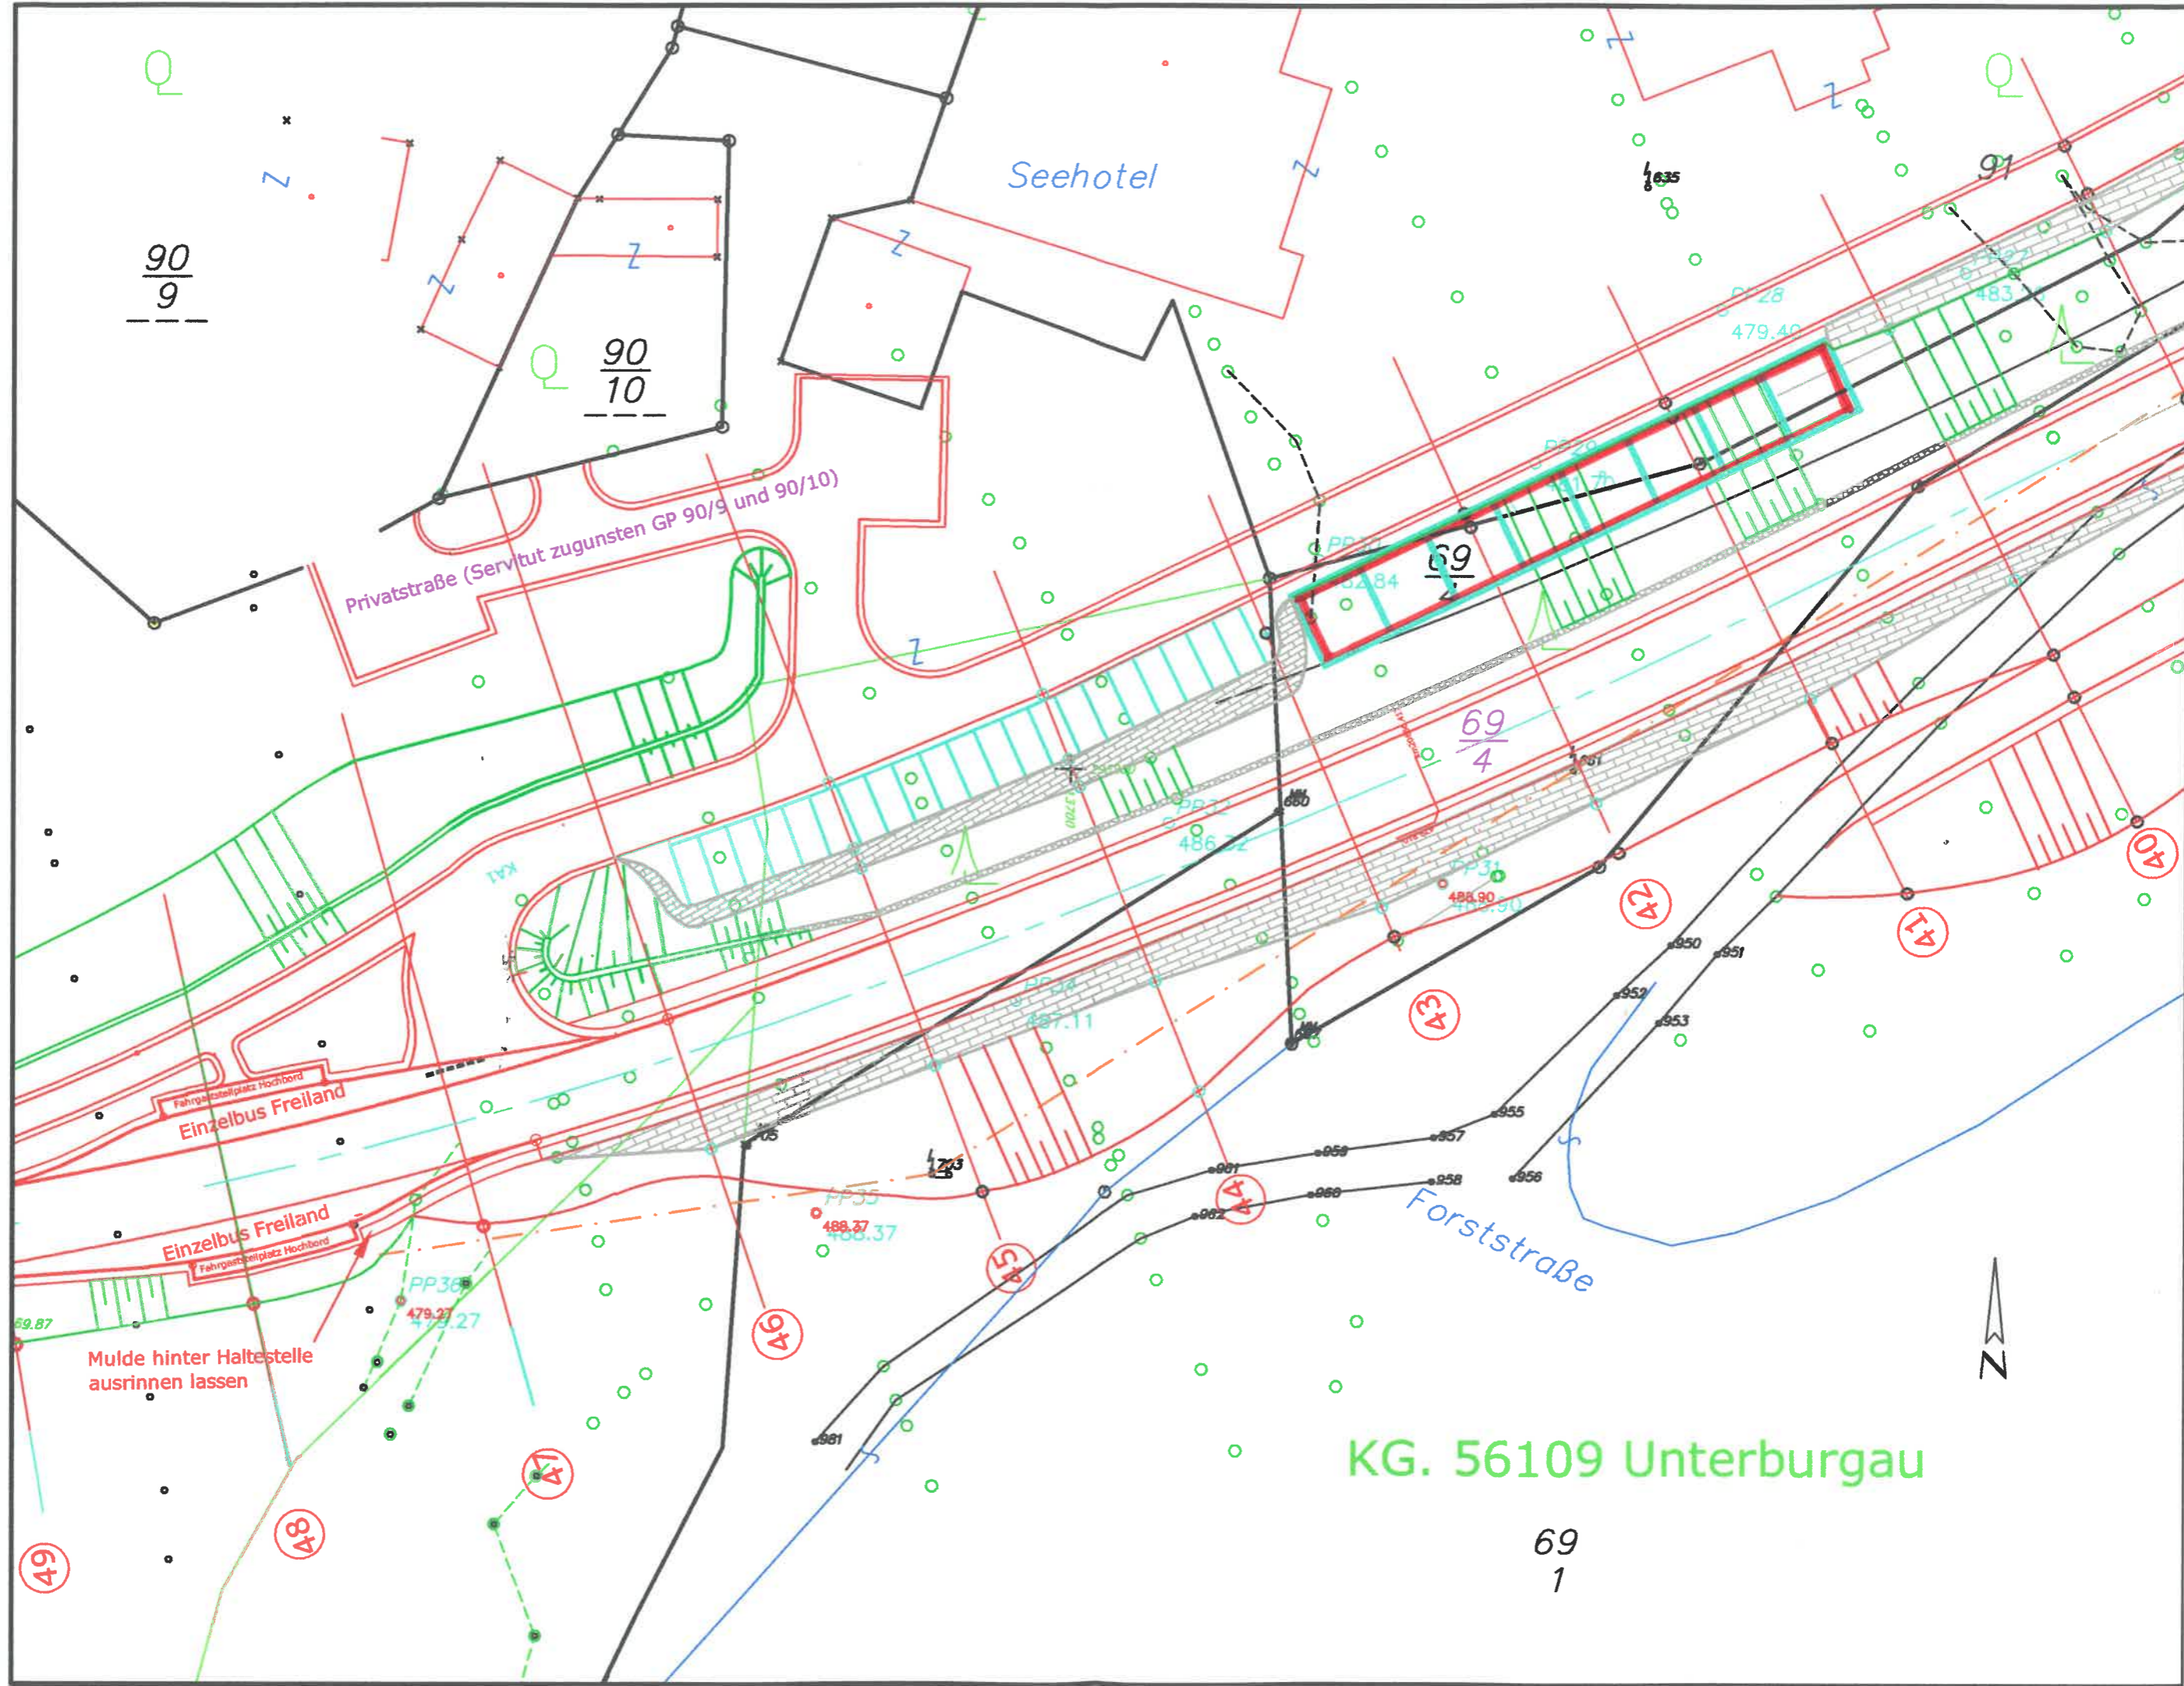

Seehotel

$\frac{90}{9}$

$\frac{90}{10}$

Privatstraße (Servitut zugunsten GP 90/9 und 90/10)

Einzelbus Freiland
Fahrgaststellplatz Hochbord

Einzelbus Freiland
Fahrgaststellplatz Hochbord

Mulde hinter Haltestelle
ausrinnen lassen

Forststraße

KG. 56109 Unterburgau

69
1

