




Obere Lage Matten

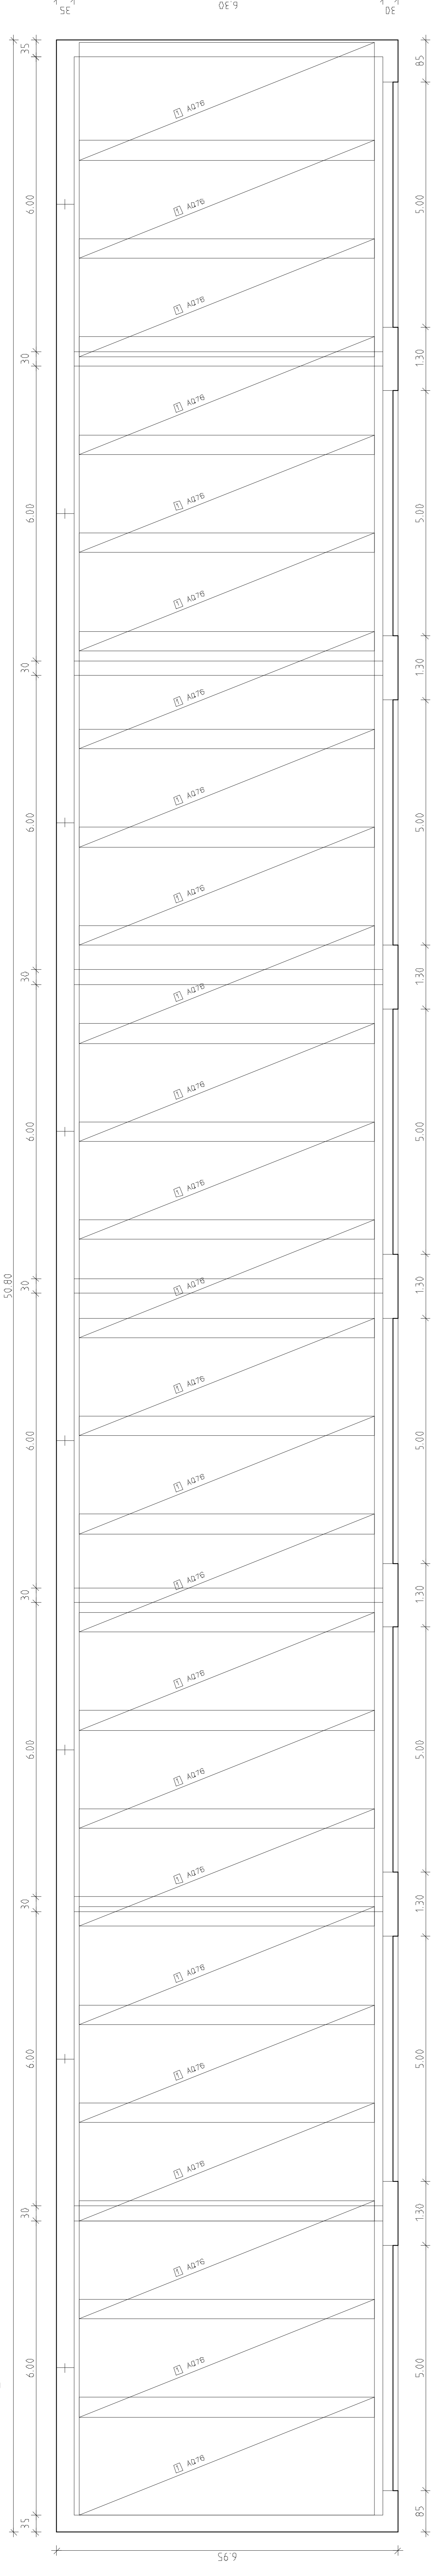

Obere Lage Matten

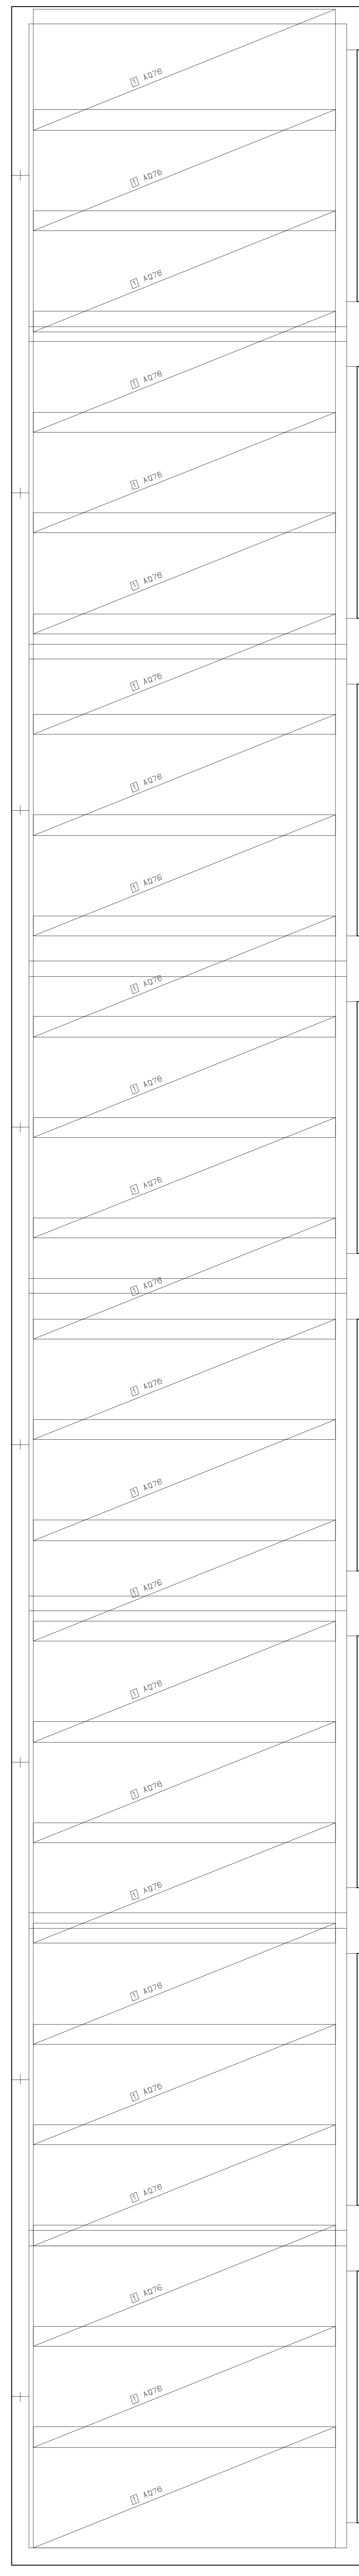

Obere Lage Zulagen

 

Achtung :
In der unteren Lage und oberen Lage
sind je 2 Matten zu verlegen

Projekt : Strassenumlegung Burgau - Barockbahn deskriptoren-Nr.: 1
zu Plan : Decke Datum : 19.07.2007
Bauteil : Seite : 1
50A076

STÜCK	Bezeichnung	Bezeichnung	Netto (m ²)
50	A076	5126.45	5126.45
50		5126.45	5126.45
	Summe		5126.45

6.00 / 2.40

INDEX	INDEX	ART DER ANWENDUNG	PRELIEFEREN	DATEUM
A				
B				

VOR DER AUSFÜHRUNG DER ARBEITEN IST DIE ÜBEREINSTIMMUNG DER VORLIEGEREN PLÄNE MIT DEN LETZTLIEFERTIGEN POLIER-BSK, DETAILPLÄNEN DES ARCHITECTEN UND DER FACHTFIRMEN ZU ÜBERPRÜFEN. ETWAS ABWEICHUNGEN SIND SOFORT BEKANNZUGEBEN. NATURMASSE NEHMEN GEMÄSS PARAGRAF 6 - ABBATZ 4 DER NEUEN BAUMBELEBENSZUSAMMENFÜHRUNG SIND NACH OBEN ENDBE-UNTERSCHÜTZE BEWEHRUNGSSTÄBE ZU SICHERN !

BETON-UNTERSCHÜTTE
POLIER-BSK
STABSTÄHL
BETONÜBERBECKUNG 3,0 cm

ÜBERBECKUNG UND AUSSENMASSE
POLIER-BSK
ALLE MASSE UND AUSSPARUNGEN
SIEHE POLIERPLÄNE

BAUABSCHNITT : ---

DIPLOM-INGENIEUR FÜR BAUWESEN
ZIVIL-INGENIEUR FÜR BAUWESEN
5020 SALZBURG BRÜNNLEINWEG 6
TEL. (+ 0662) 436955 FAX: 04 33

Strassenumlegung Burgau Garagen

PROJEKT:

Blatt-Nr. 07-150/05
Masse 1 : 50

VEREINIGT KRAIBACHER VERBUND
SEKTOR 1 Kollmayergasse
DATUM : 29.05.07 PRELIEFEREN
BLATT-NR. 07/00

H/B = 594.0 / B+1.0 (0.50m²) ALUPLAN