
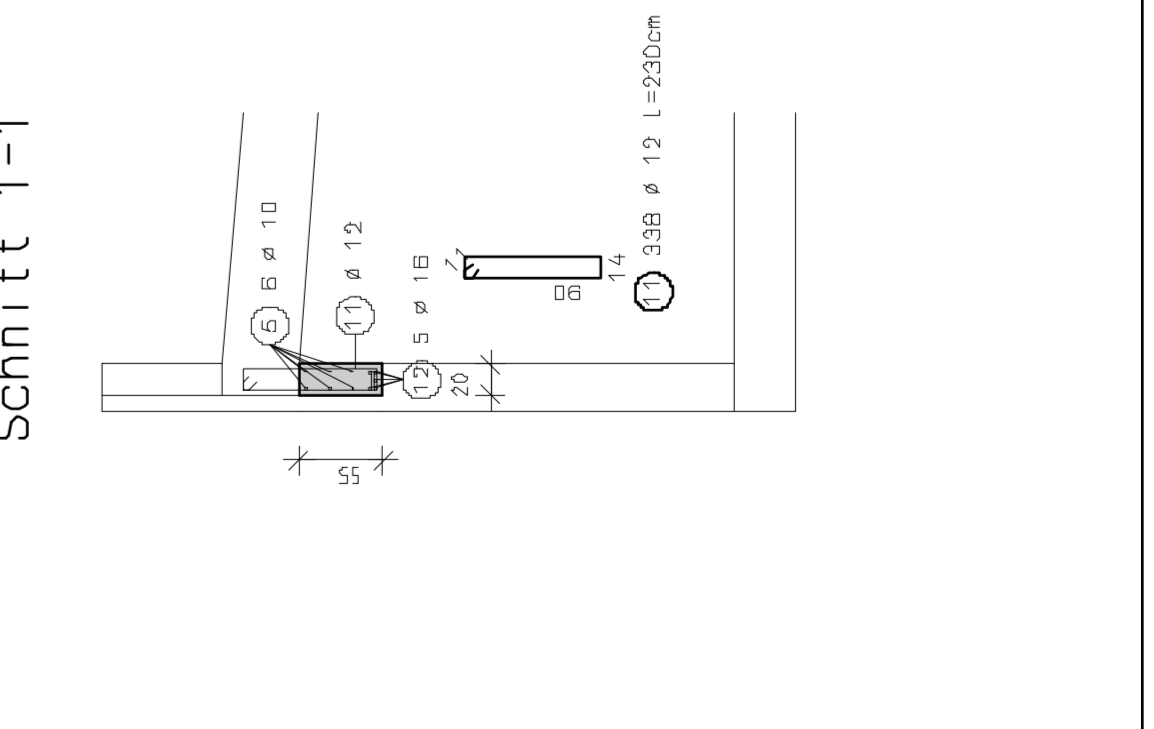
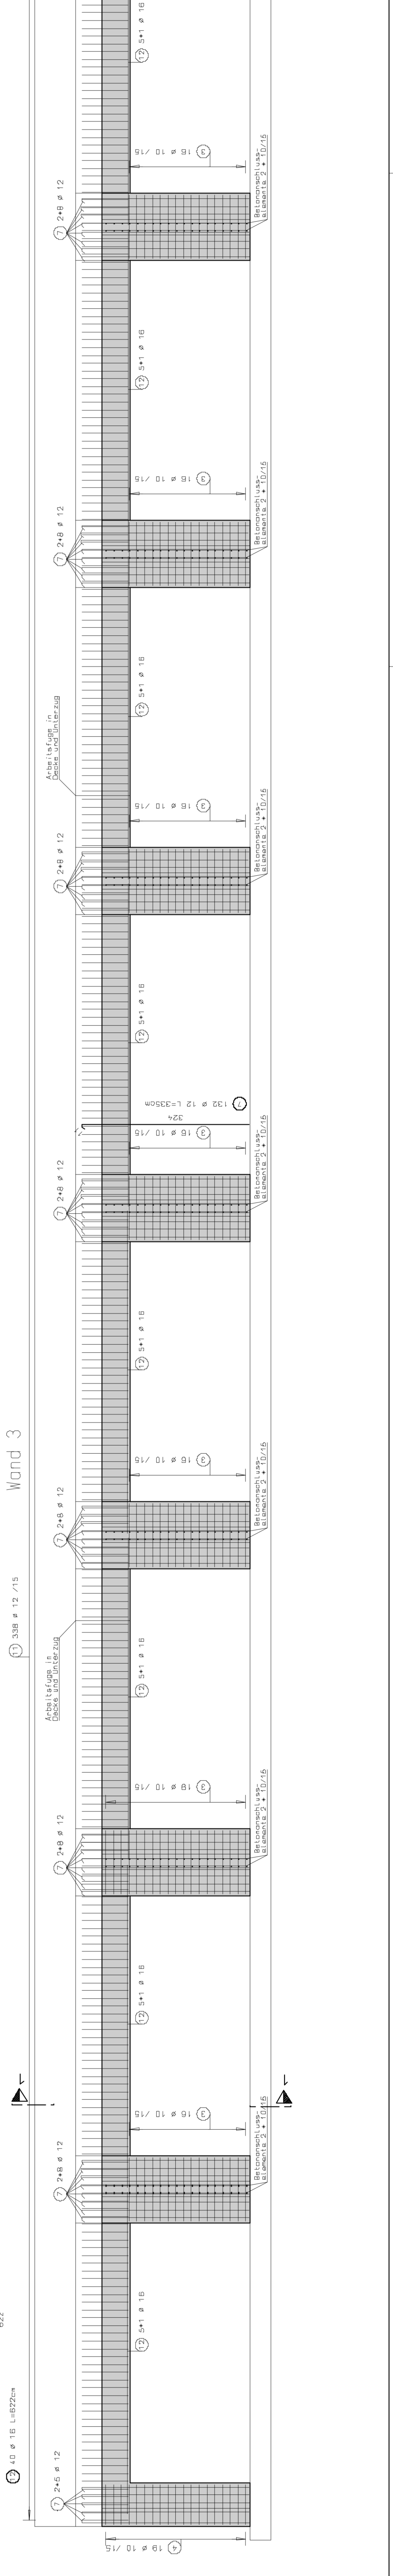
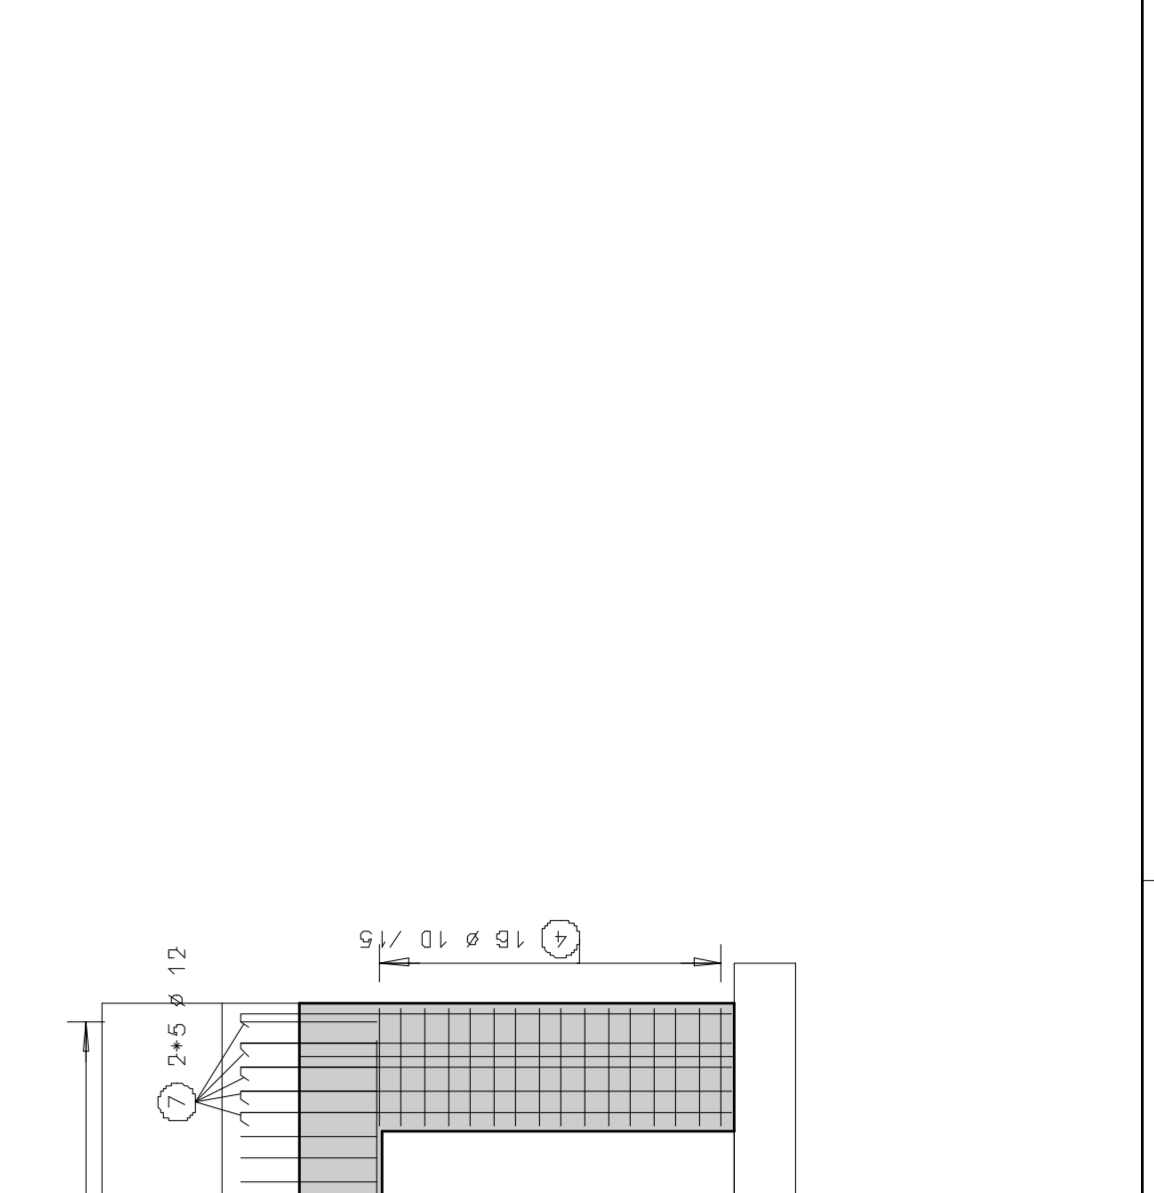
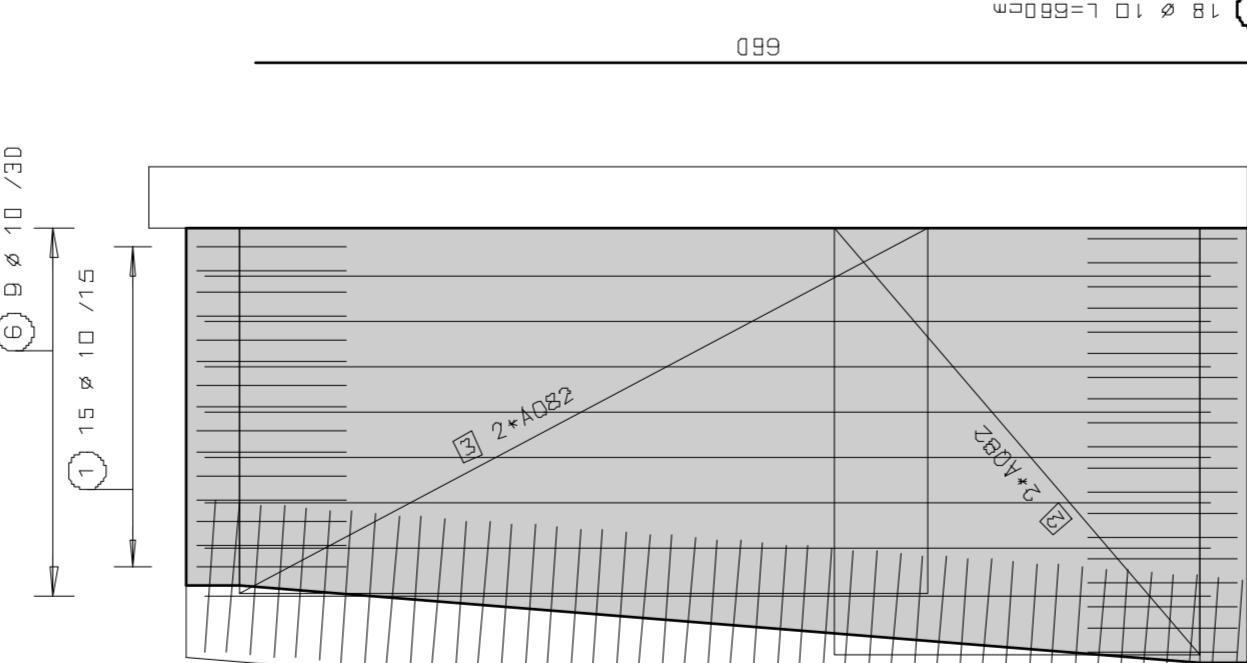


Wand 1

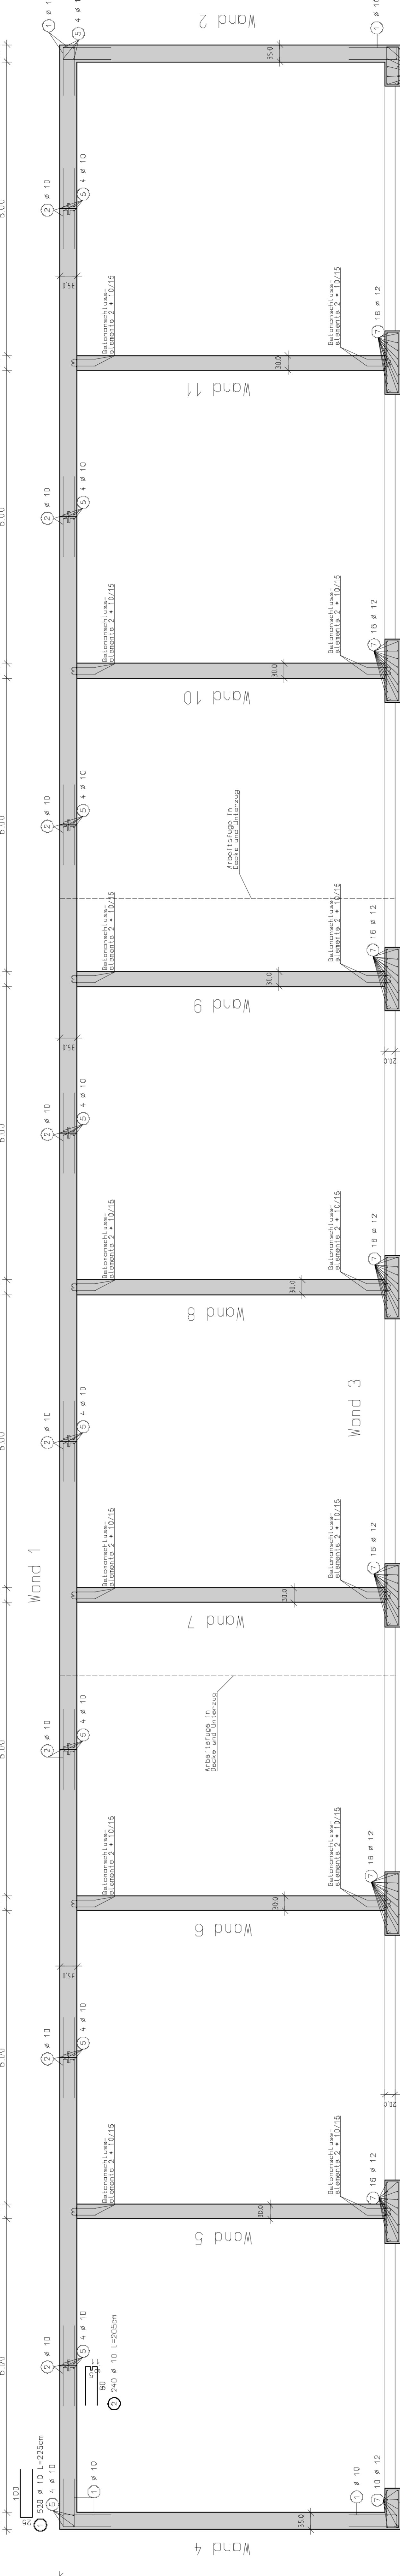

INDEX I. DATUM: BEZ.: ART. DER. AENDERUNG. FREIGEBERZEIT: DATUM:  
 A: 05.07.07. 01.02.2007/01.07.07.



