


GEOMETER FALLY 
 ZT GMBH | VERMESSUNG
 DIPL.-ING. GUNTHER FALLY INGENIEURKONSULENT FÜR VERMESSUNGSWESEN
 HOFHAYMER ALLEE 9 · 5020 SALZBURG TEL. 0662/62 40 20 · FAX: 062 40 19-12 EMAIL: office@geometerfally.at

LAGEPLAN 1:200

Grundteilung

GZ.: 19201/22/T	KAT. GEM.: 56109 Unterburgau	GER. BEZ.: Seekirchen am Wallersee	Aufnahme am 30.11.2022 Salzburg, am 13.04.2023
--------------------	---------------------------------	---------------------------------------	---

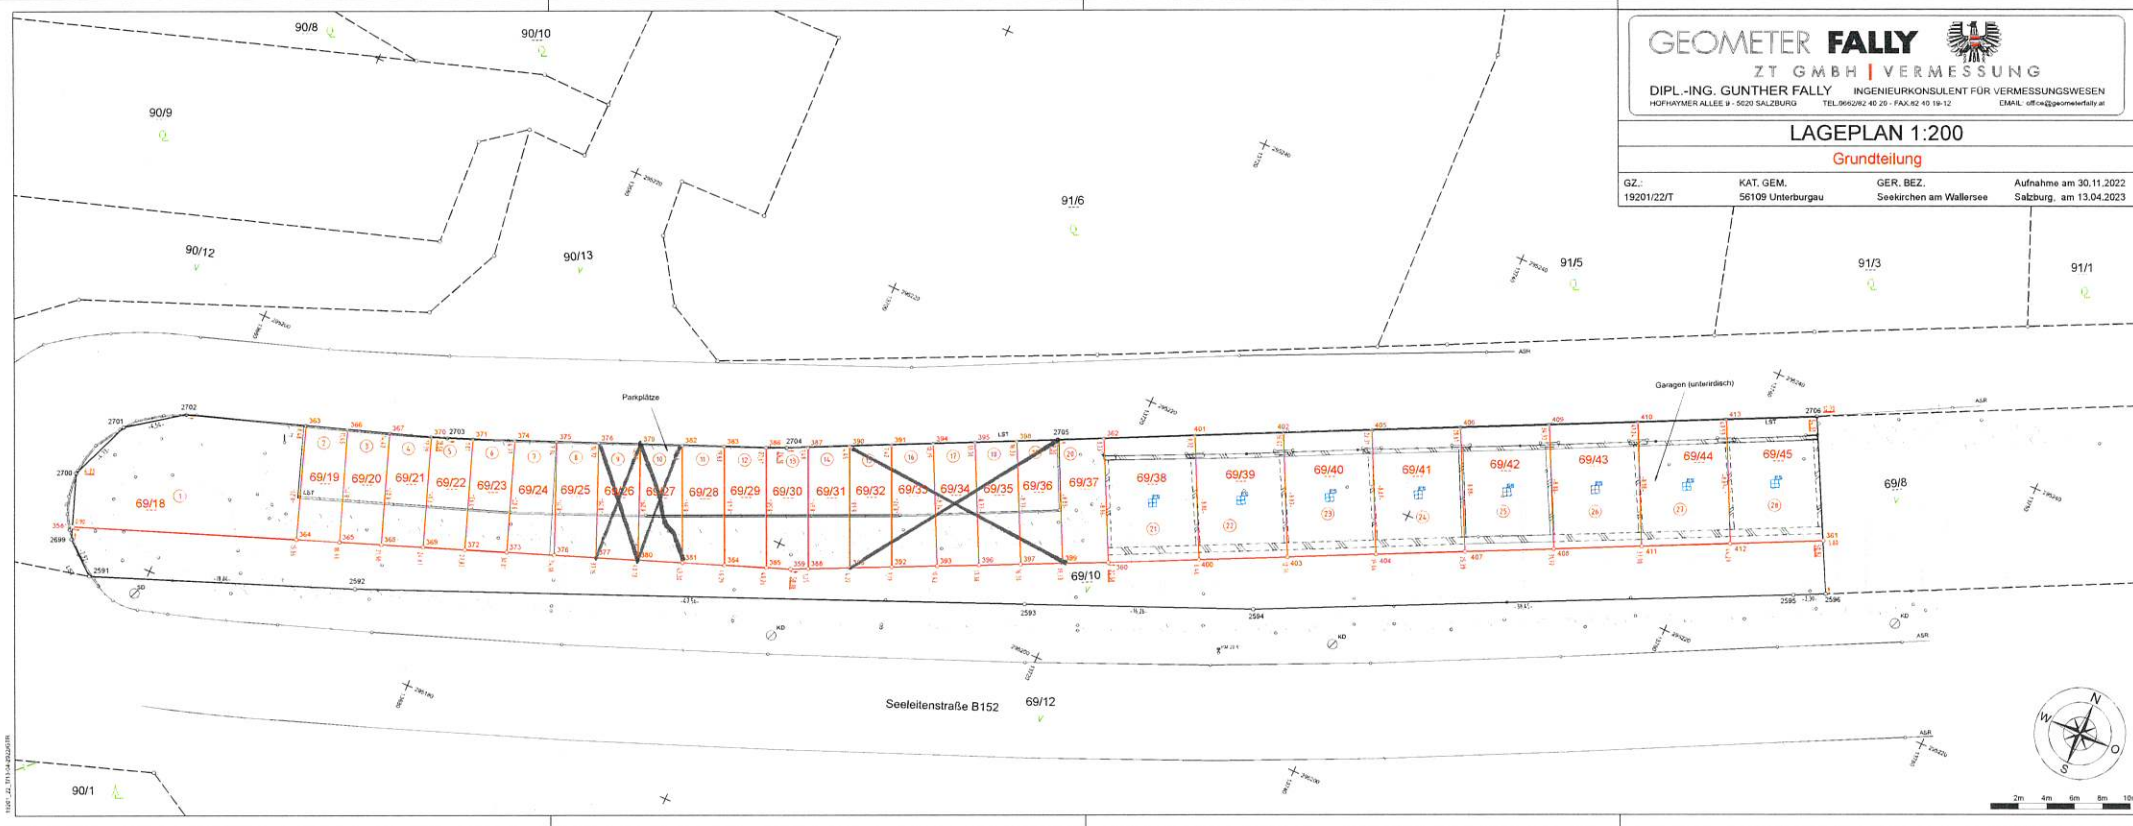

HOFHAYMER ALLEE 9 · 5020 SALZBURG